



COMUNE DUE CARRARE  
Provincia di Padova

**P.I.**  
Variante Parziale

Elaborato

5

Variante al P.I. - Z.T.O. D.6 Centro Commerciale Integrato - Accordo di Programma Pubblico-Privato ai sensi dell'art.6 L.R. 11/2004


Ipotesi di rendering proposto da Deda srl

COMUNE DI DUE CARRARE  
Provincia di Padova

17 NOV. 2017

Prot. N. 14694

Cat. 6 Class. 1 Fasc. 1

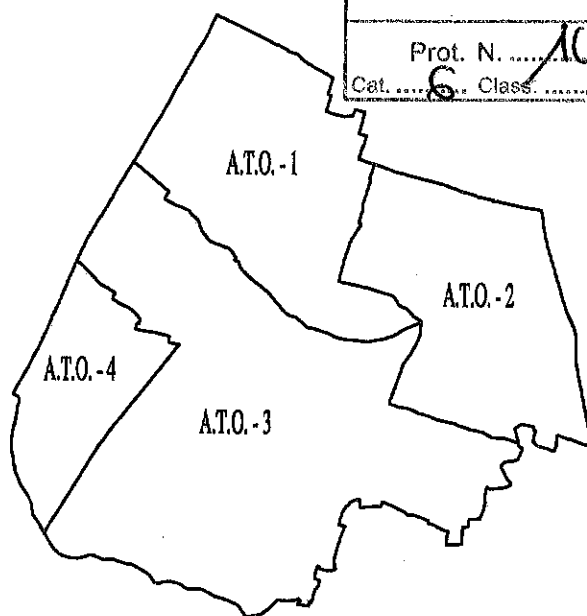

Sindaco

Davide MORO

Segretario Comunale

Arnalisa MERLO

Responsabile Servizio Urbanistico

geom. Duilio FASOLATO



Progettista

Ing. Carlo FORTINI


*Carlo Fortini*

Elaborato: Adottato con Deliberazione del Consiglio Comunale n° del


Novembre 2017

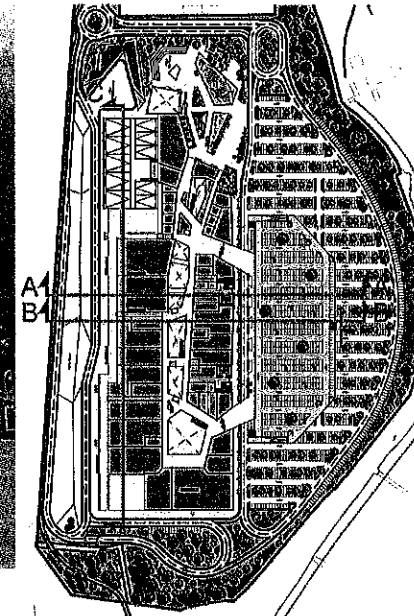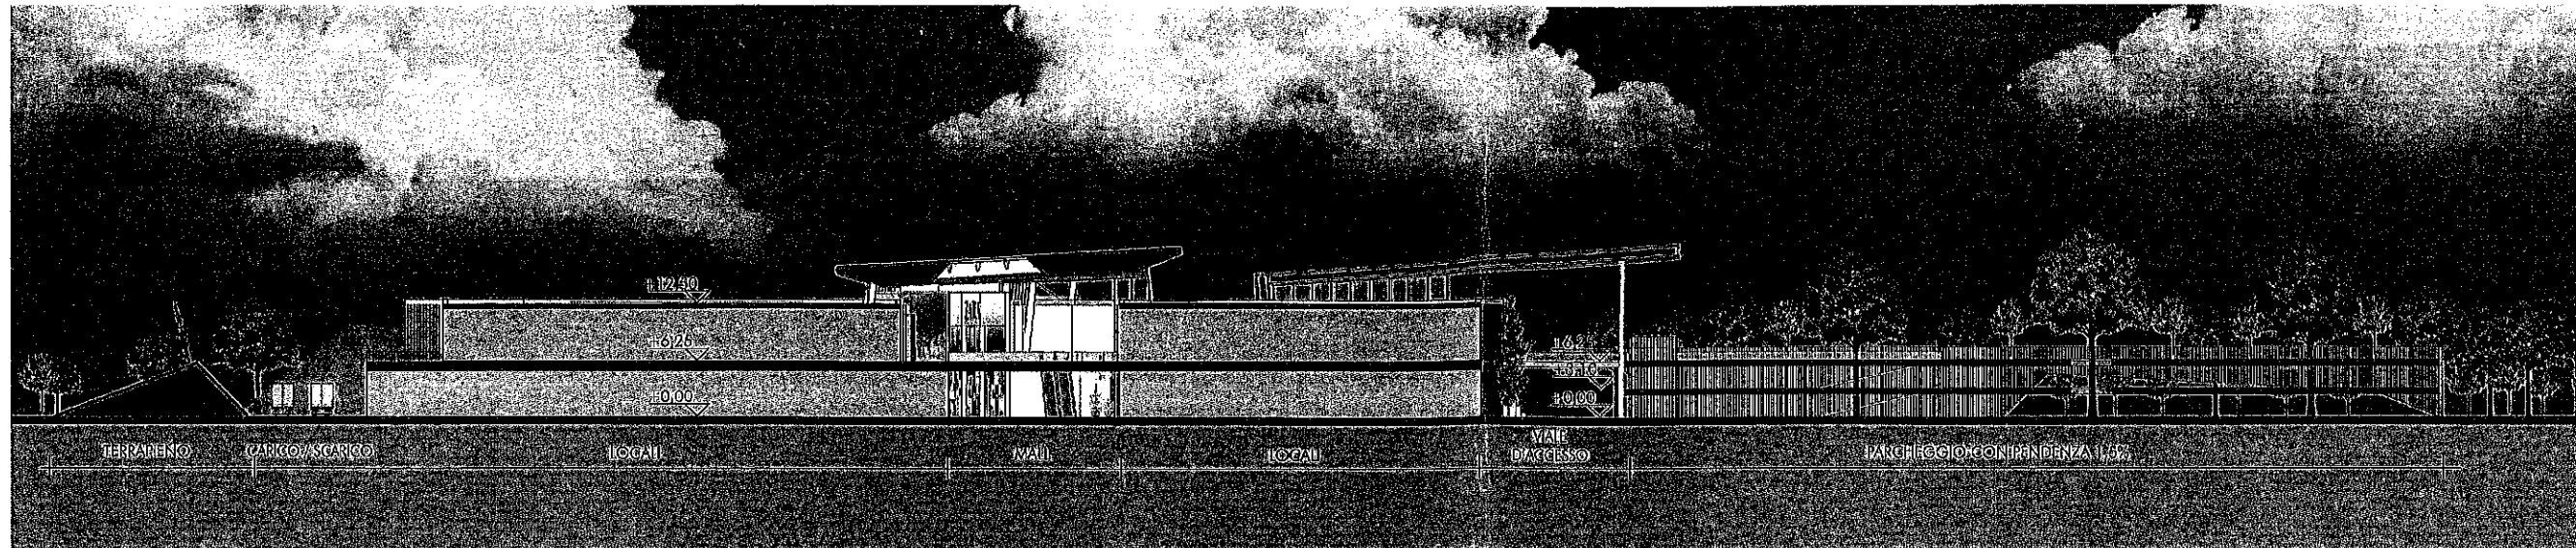


SEZIONE TRASVERSALE GENERALE A-A' 1:750 - A3

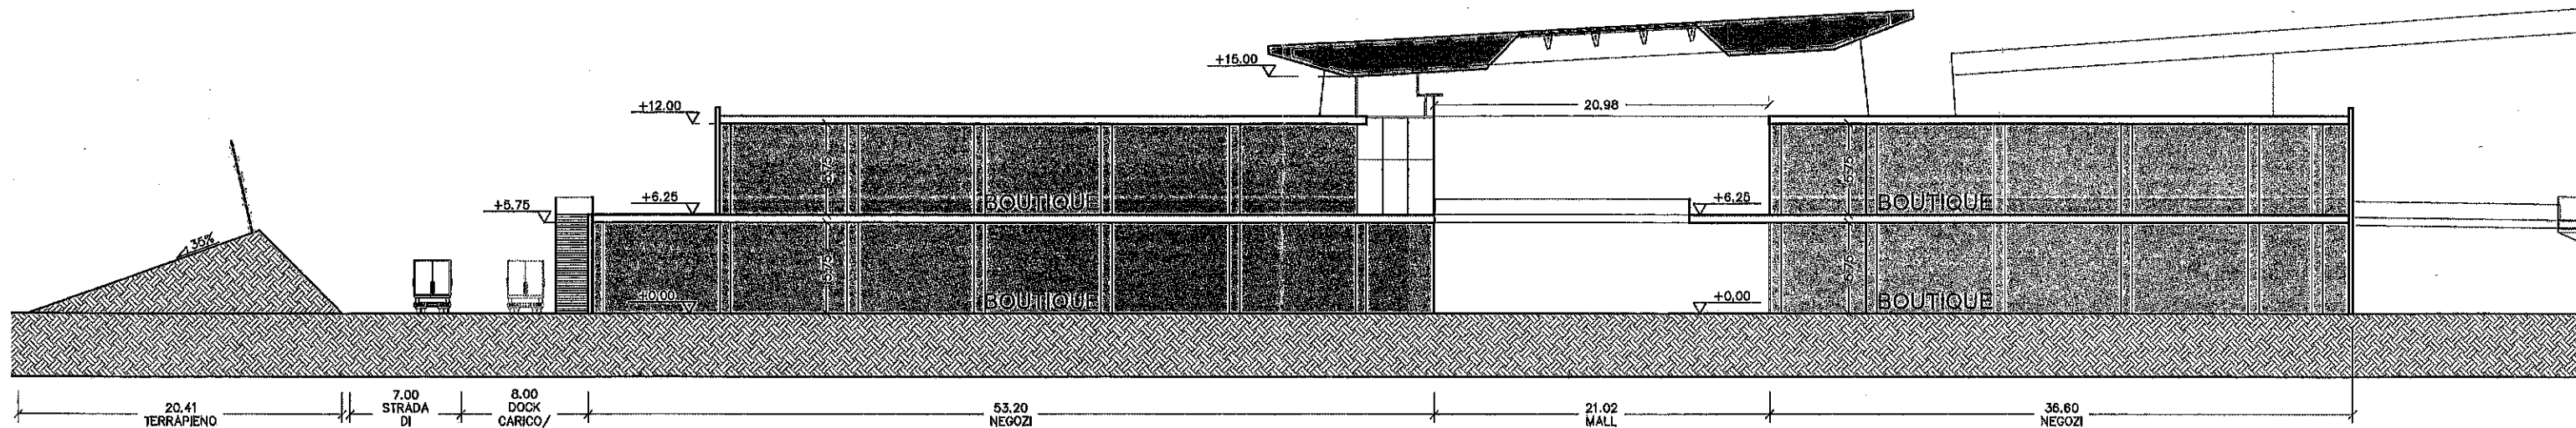

SEZIONE TRASVERSALE B-B' 1:400 - A3

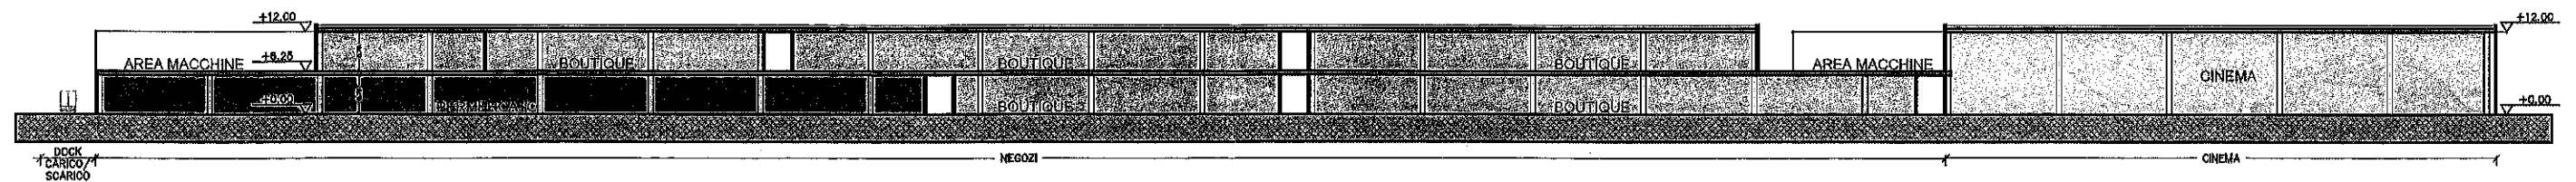


SEZIONE LONGITUDINALE C-C' 1:1000 - A3

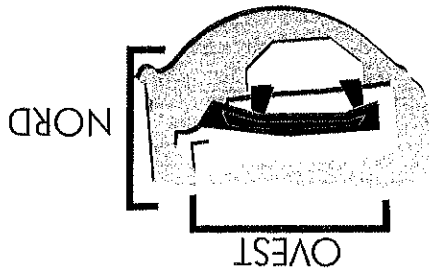


- 1 - RIVESTIMENTO CON LAME DI ACCIAIO CORTEN
- 2 - PANNELLO PREFABBRICATO IN CALCESTRUZZO PIGMENTATO
- 3 - PANNELLO PREFABBRICATO CON LAMELLE DI LEGNO
- 4 - PANNELLI PER CONTROSOFFITTO IN LEGNO
- 5 - PROFILO METALLICO, OPZIONE CON SEZIONE TRIANGOLARE
- 6 - PROFILO METALLICO, OPZIONE CON SEZIONE CIRCOLARE



PROSPETTO NORD



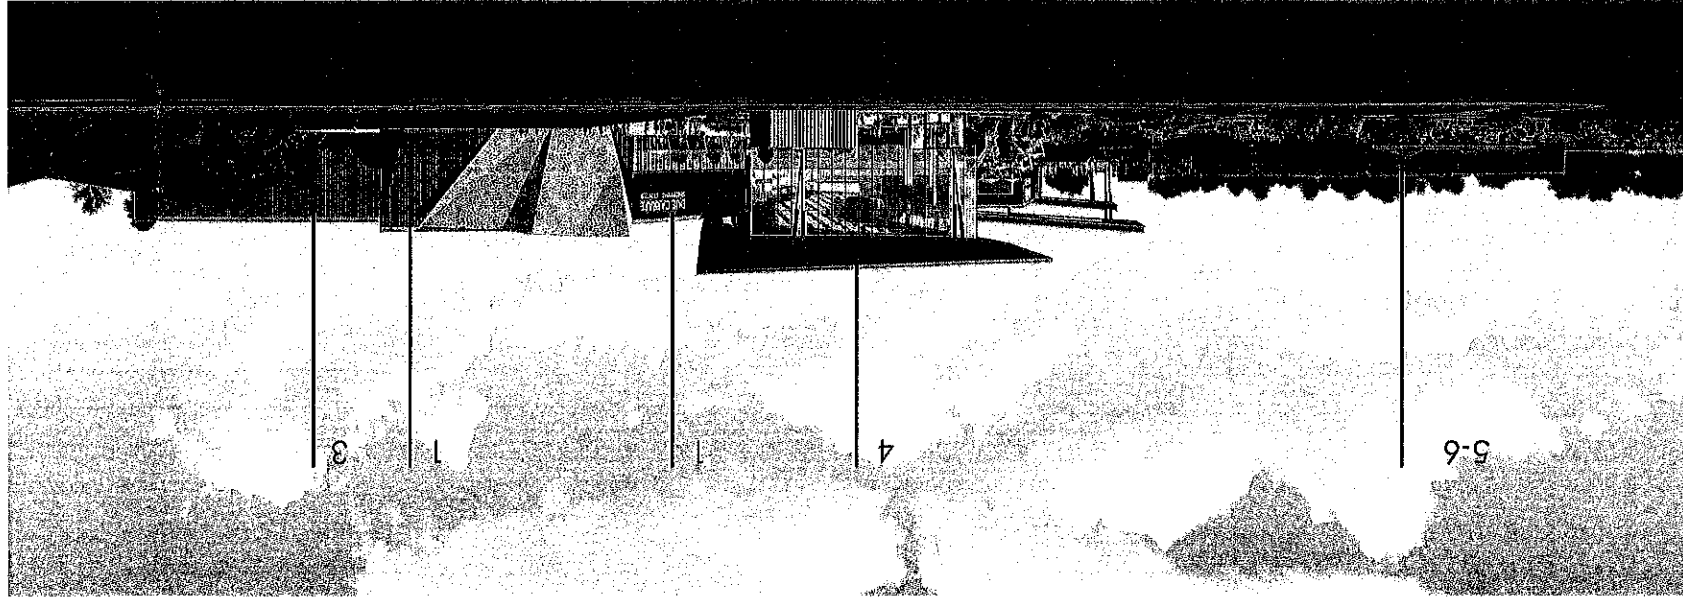


PROSPETTO OVEST

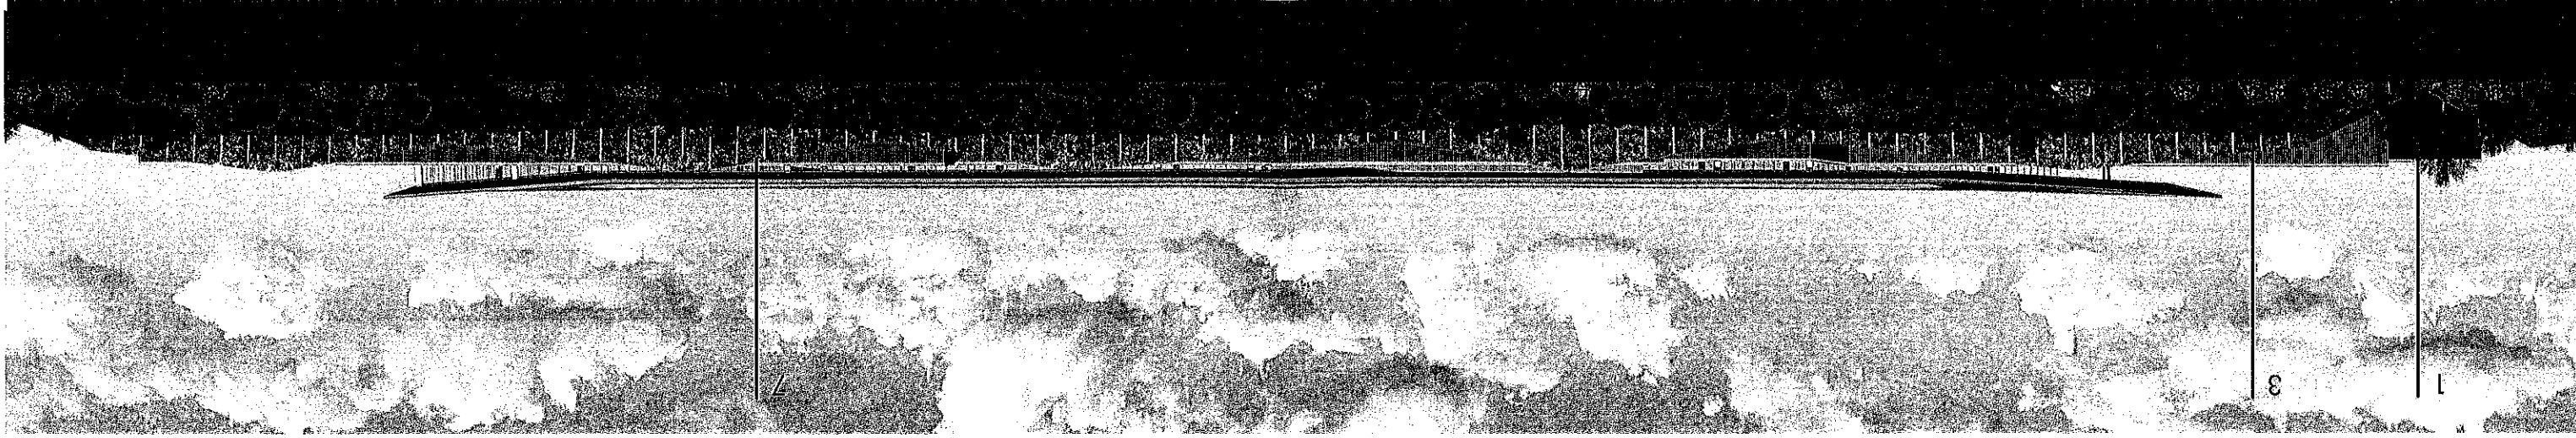





# FUN PARK

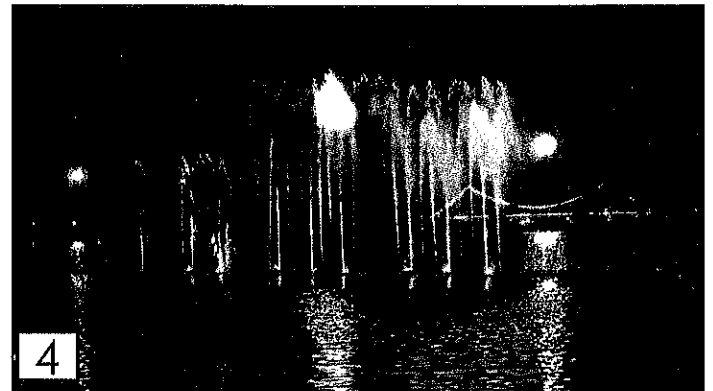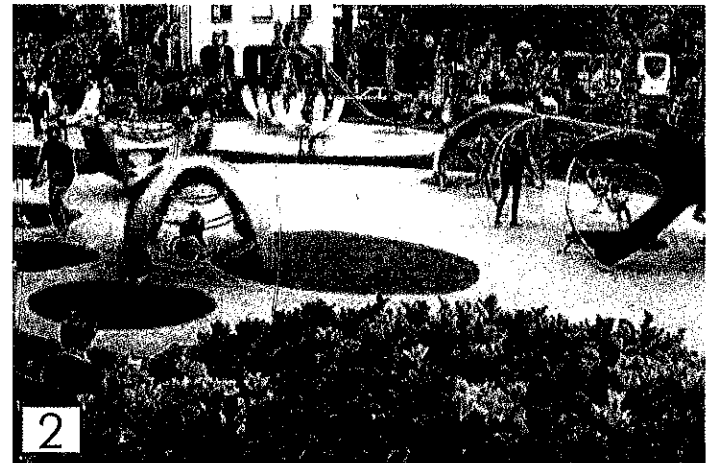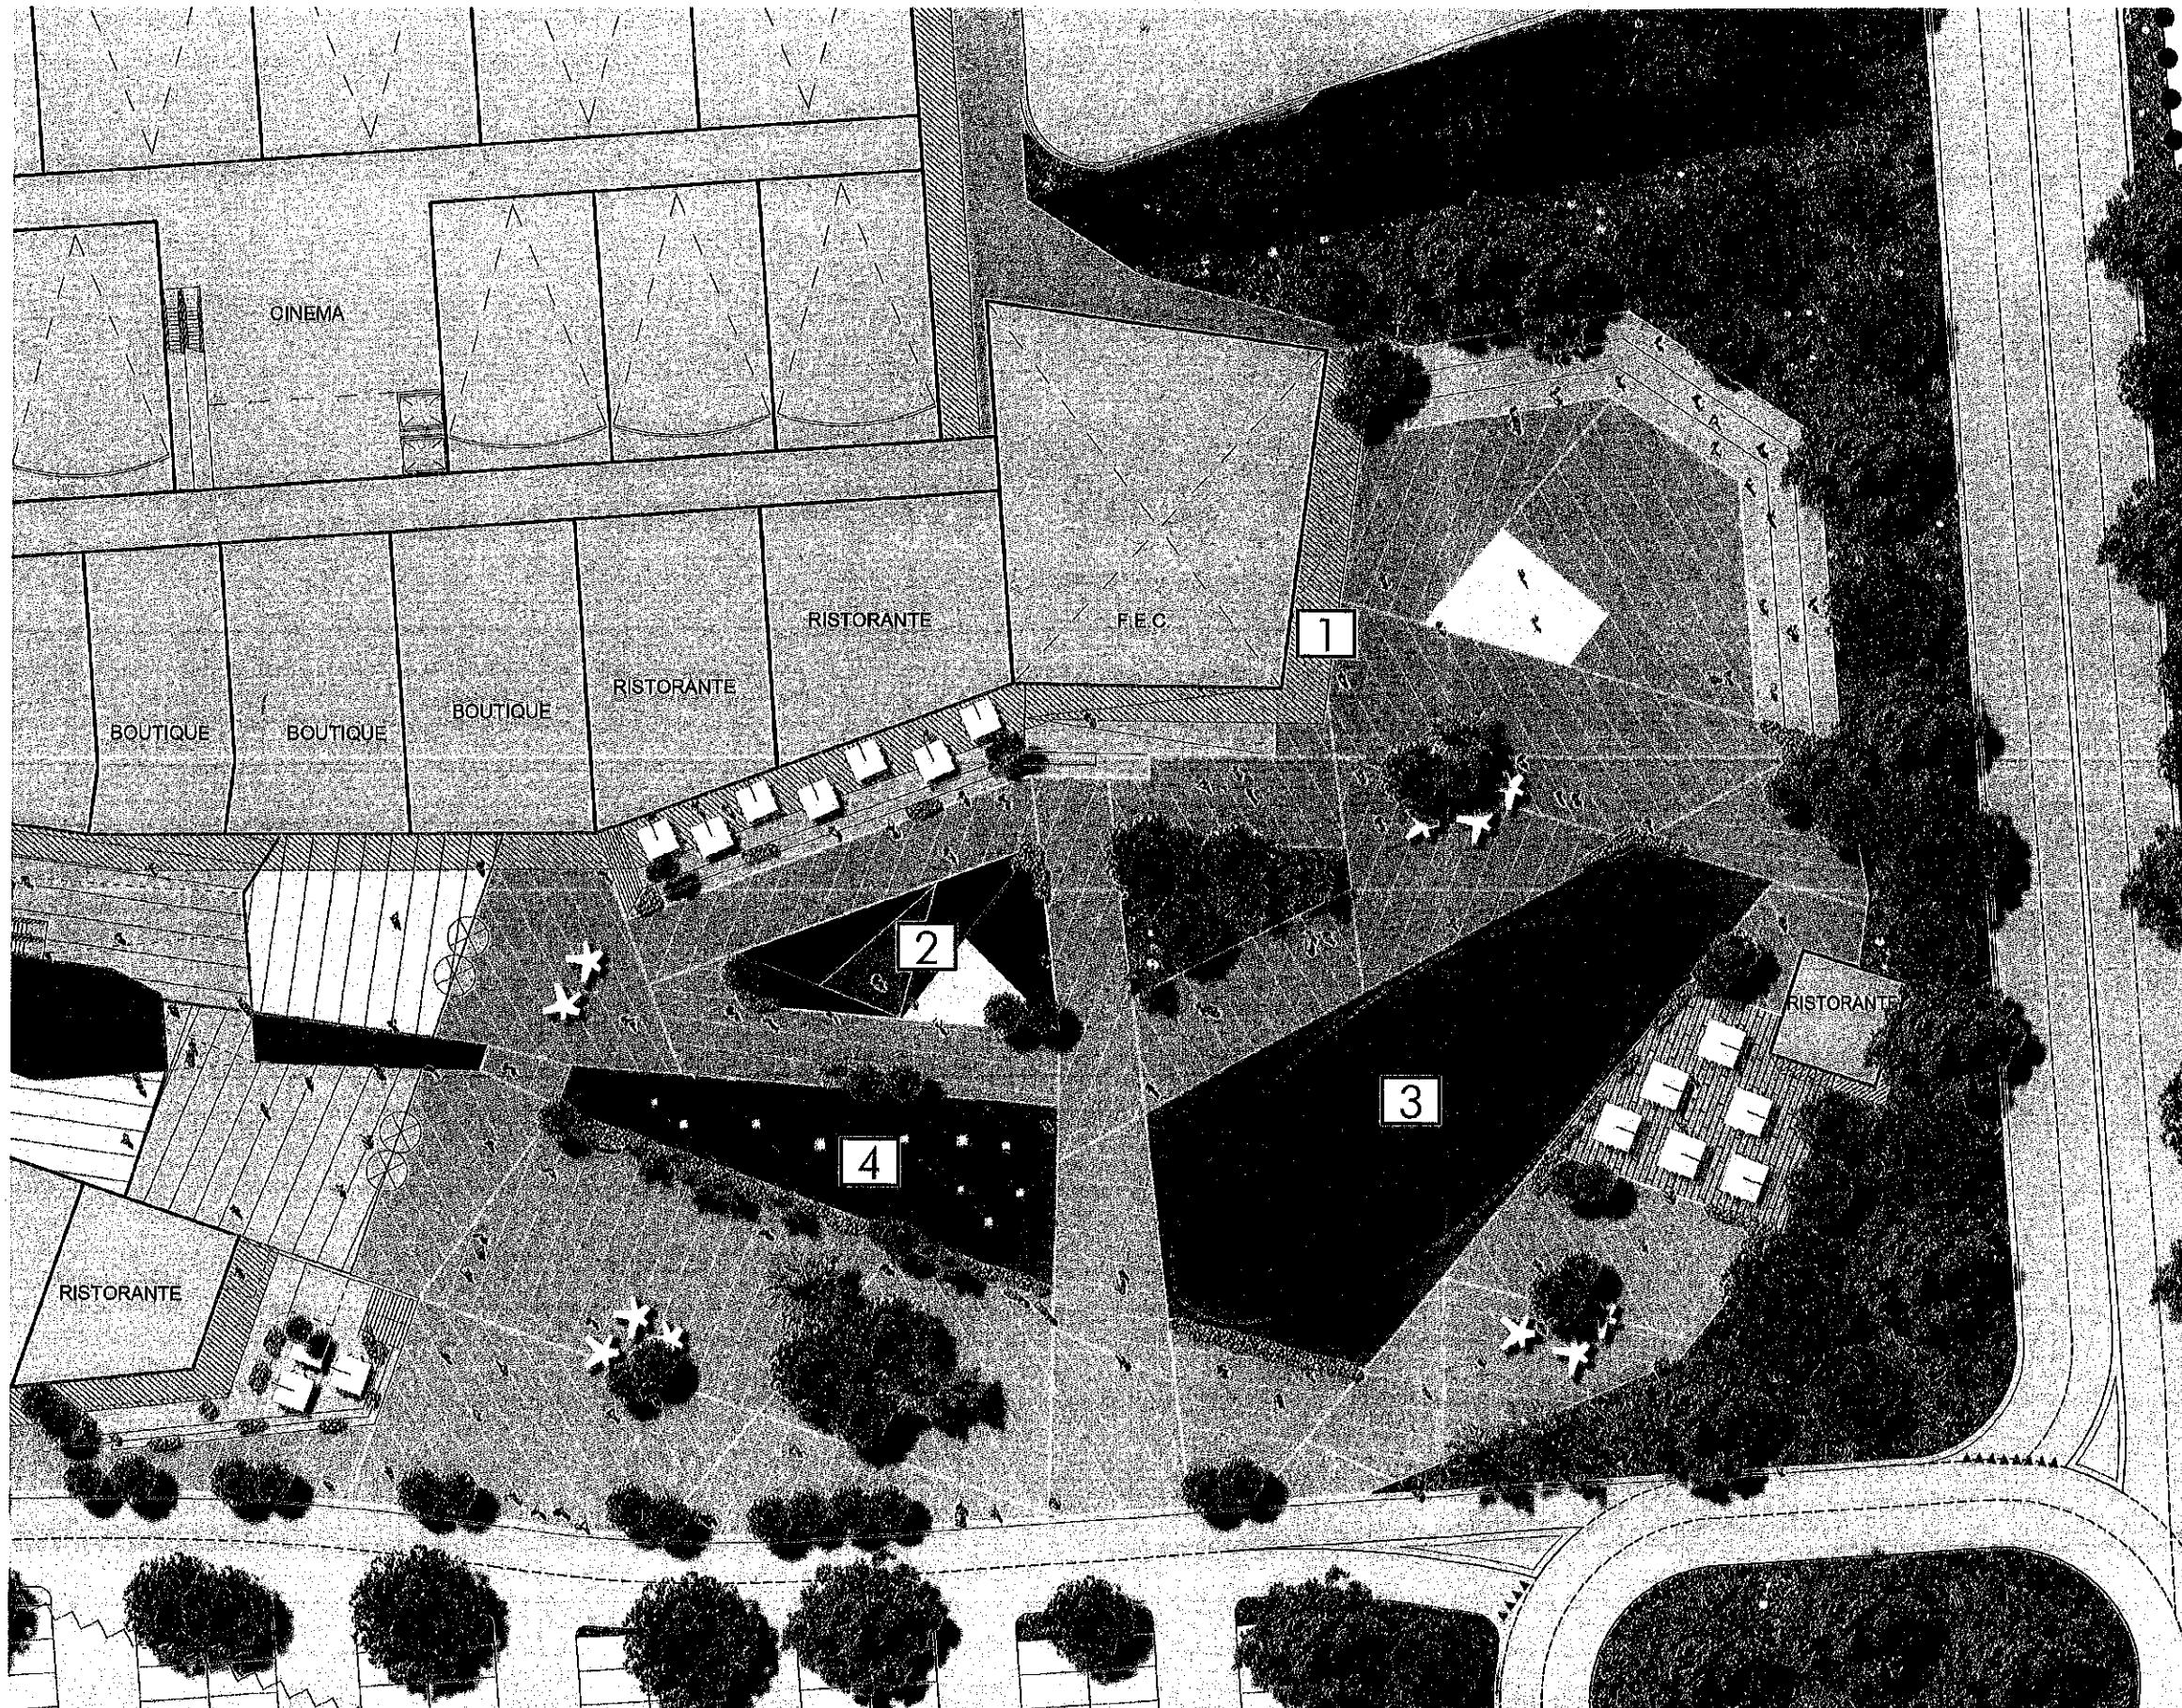




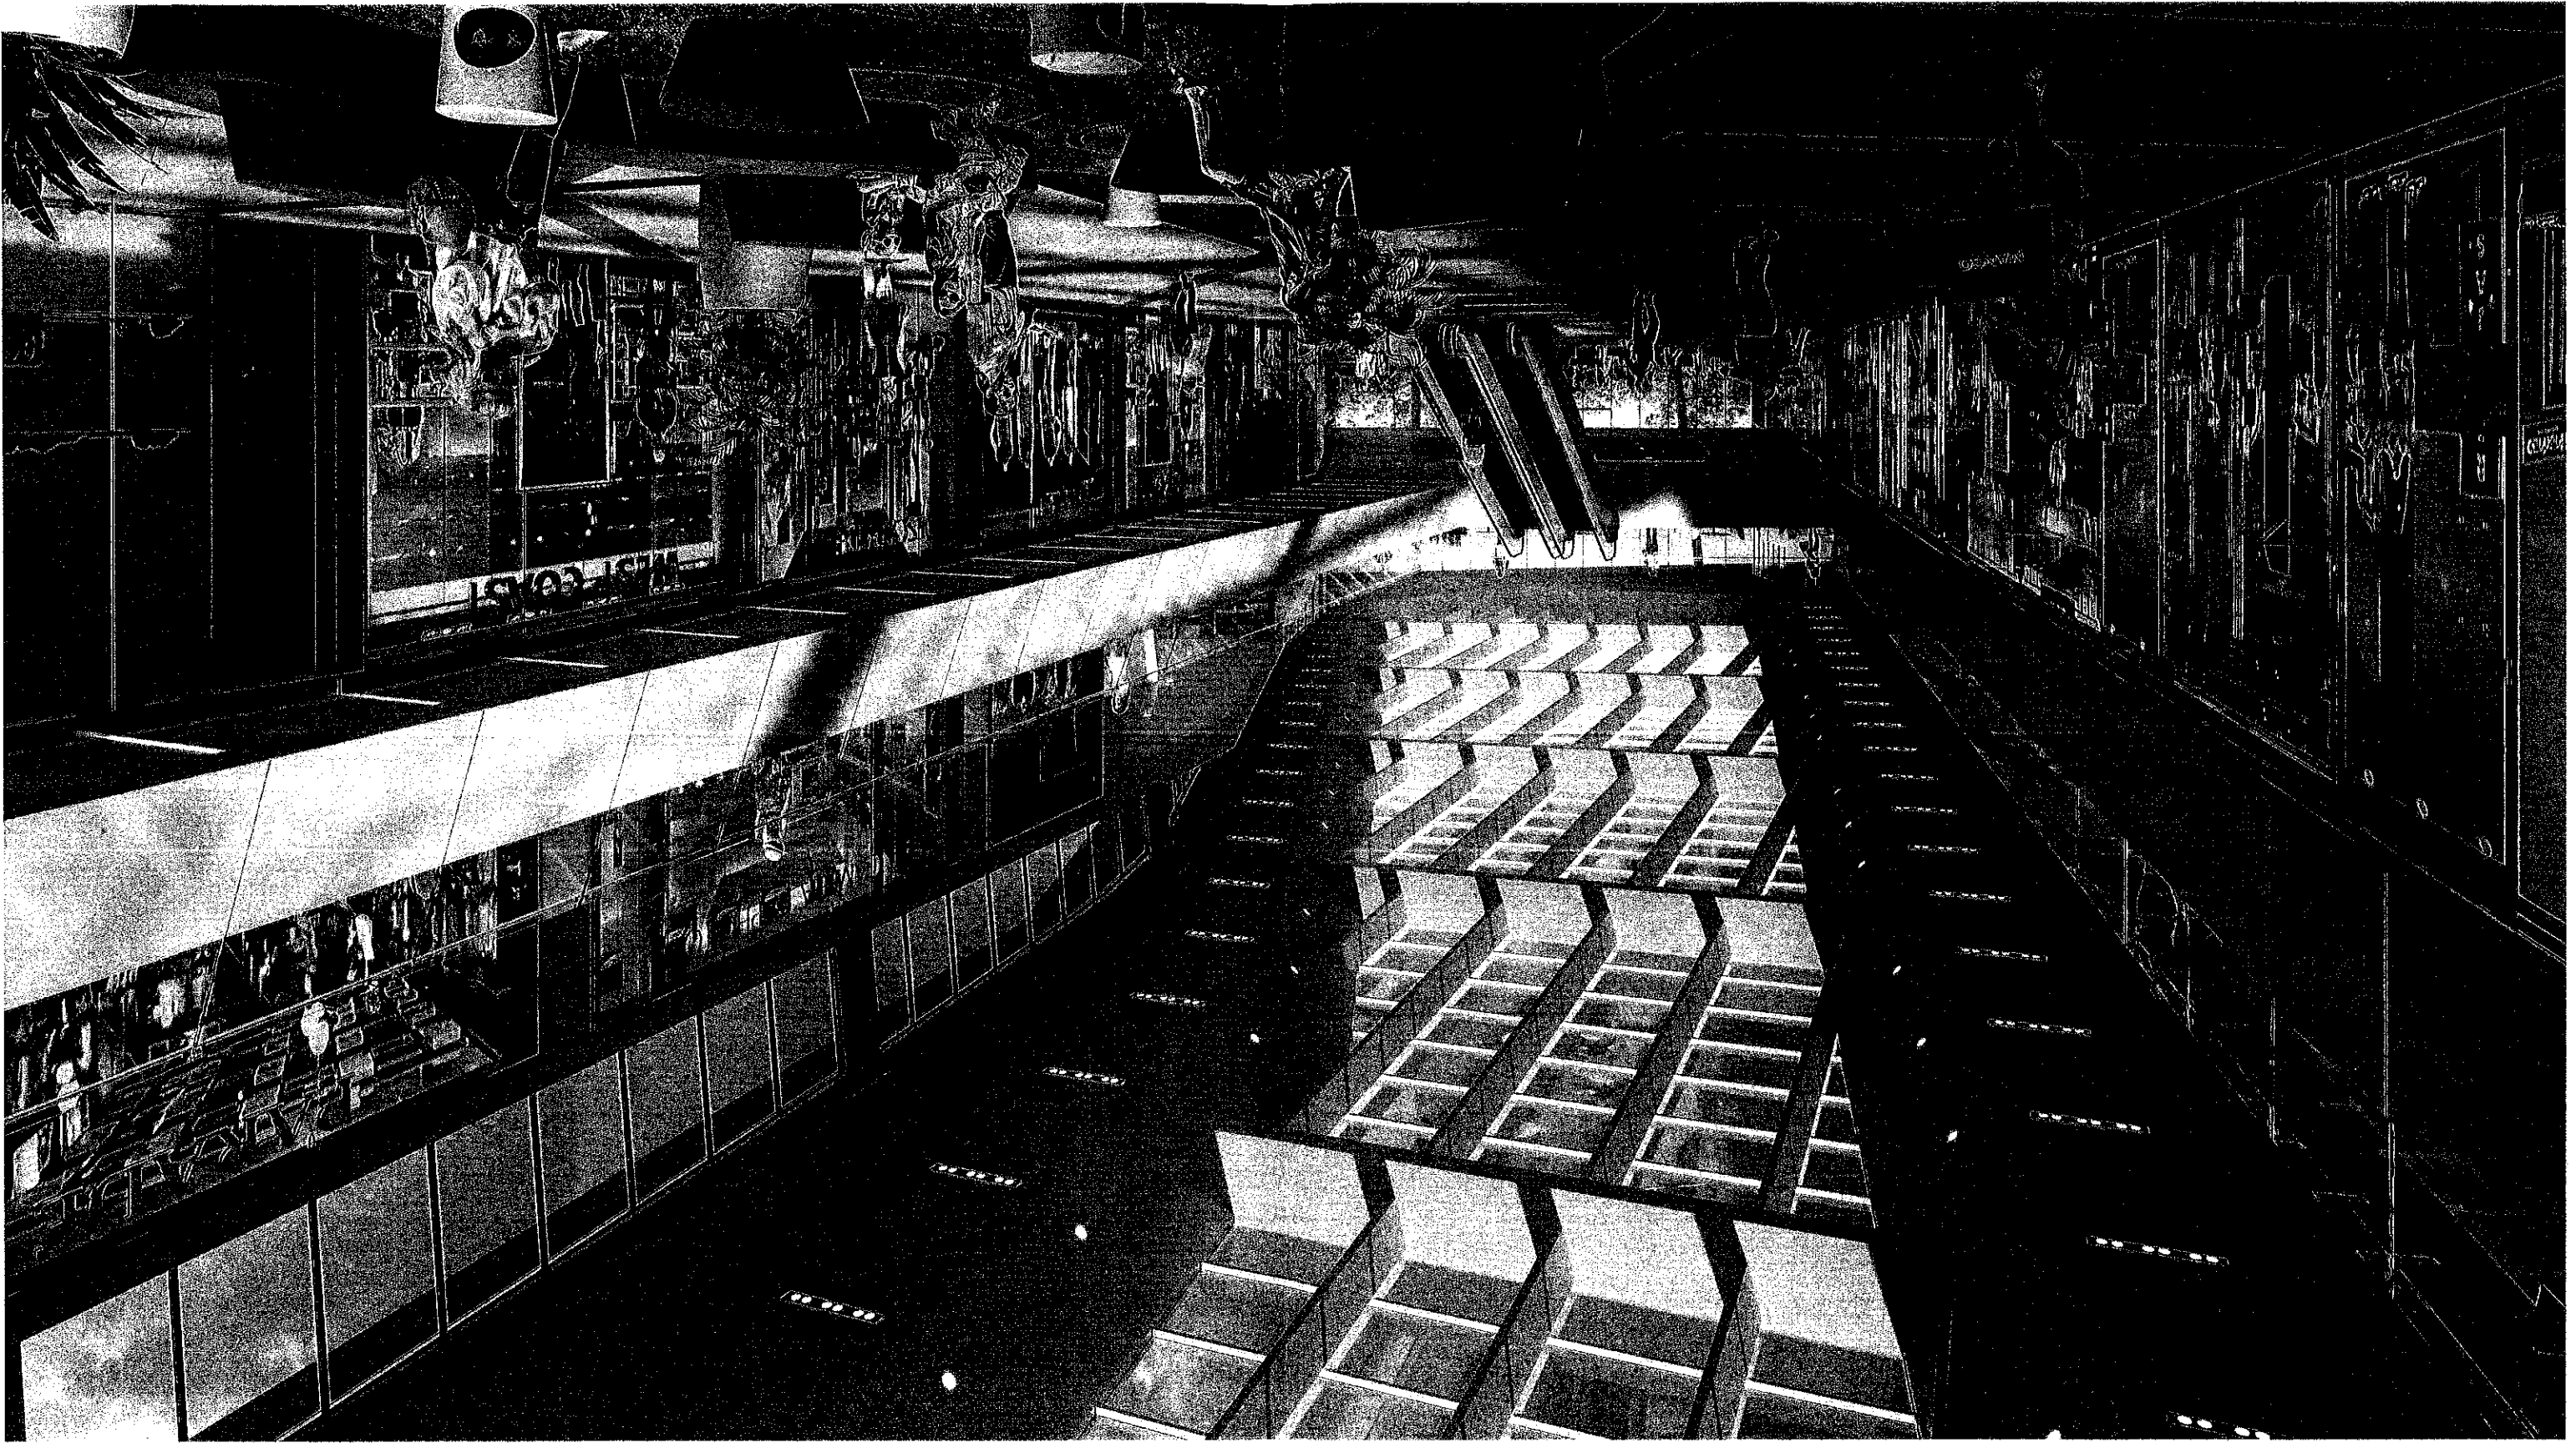

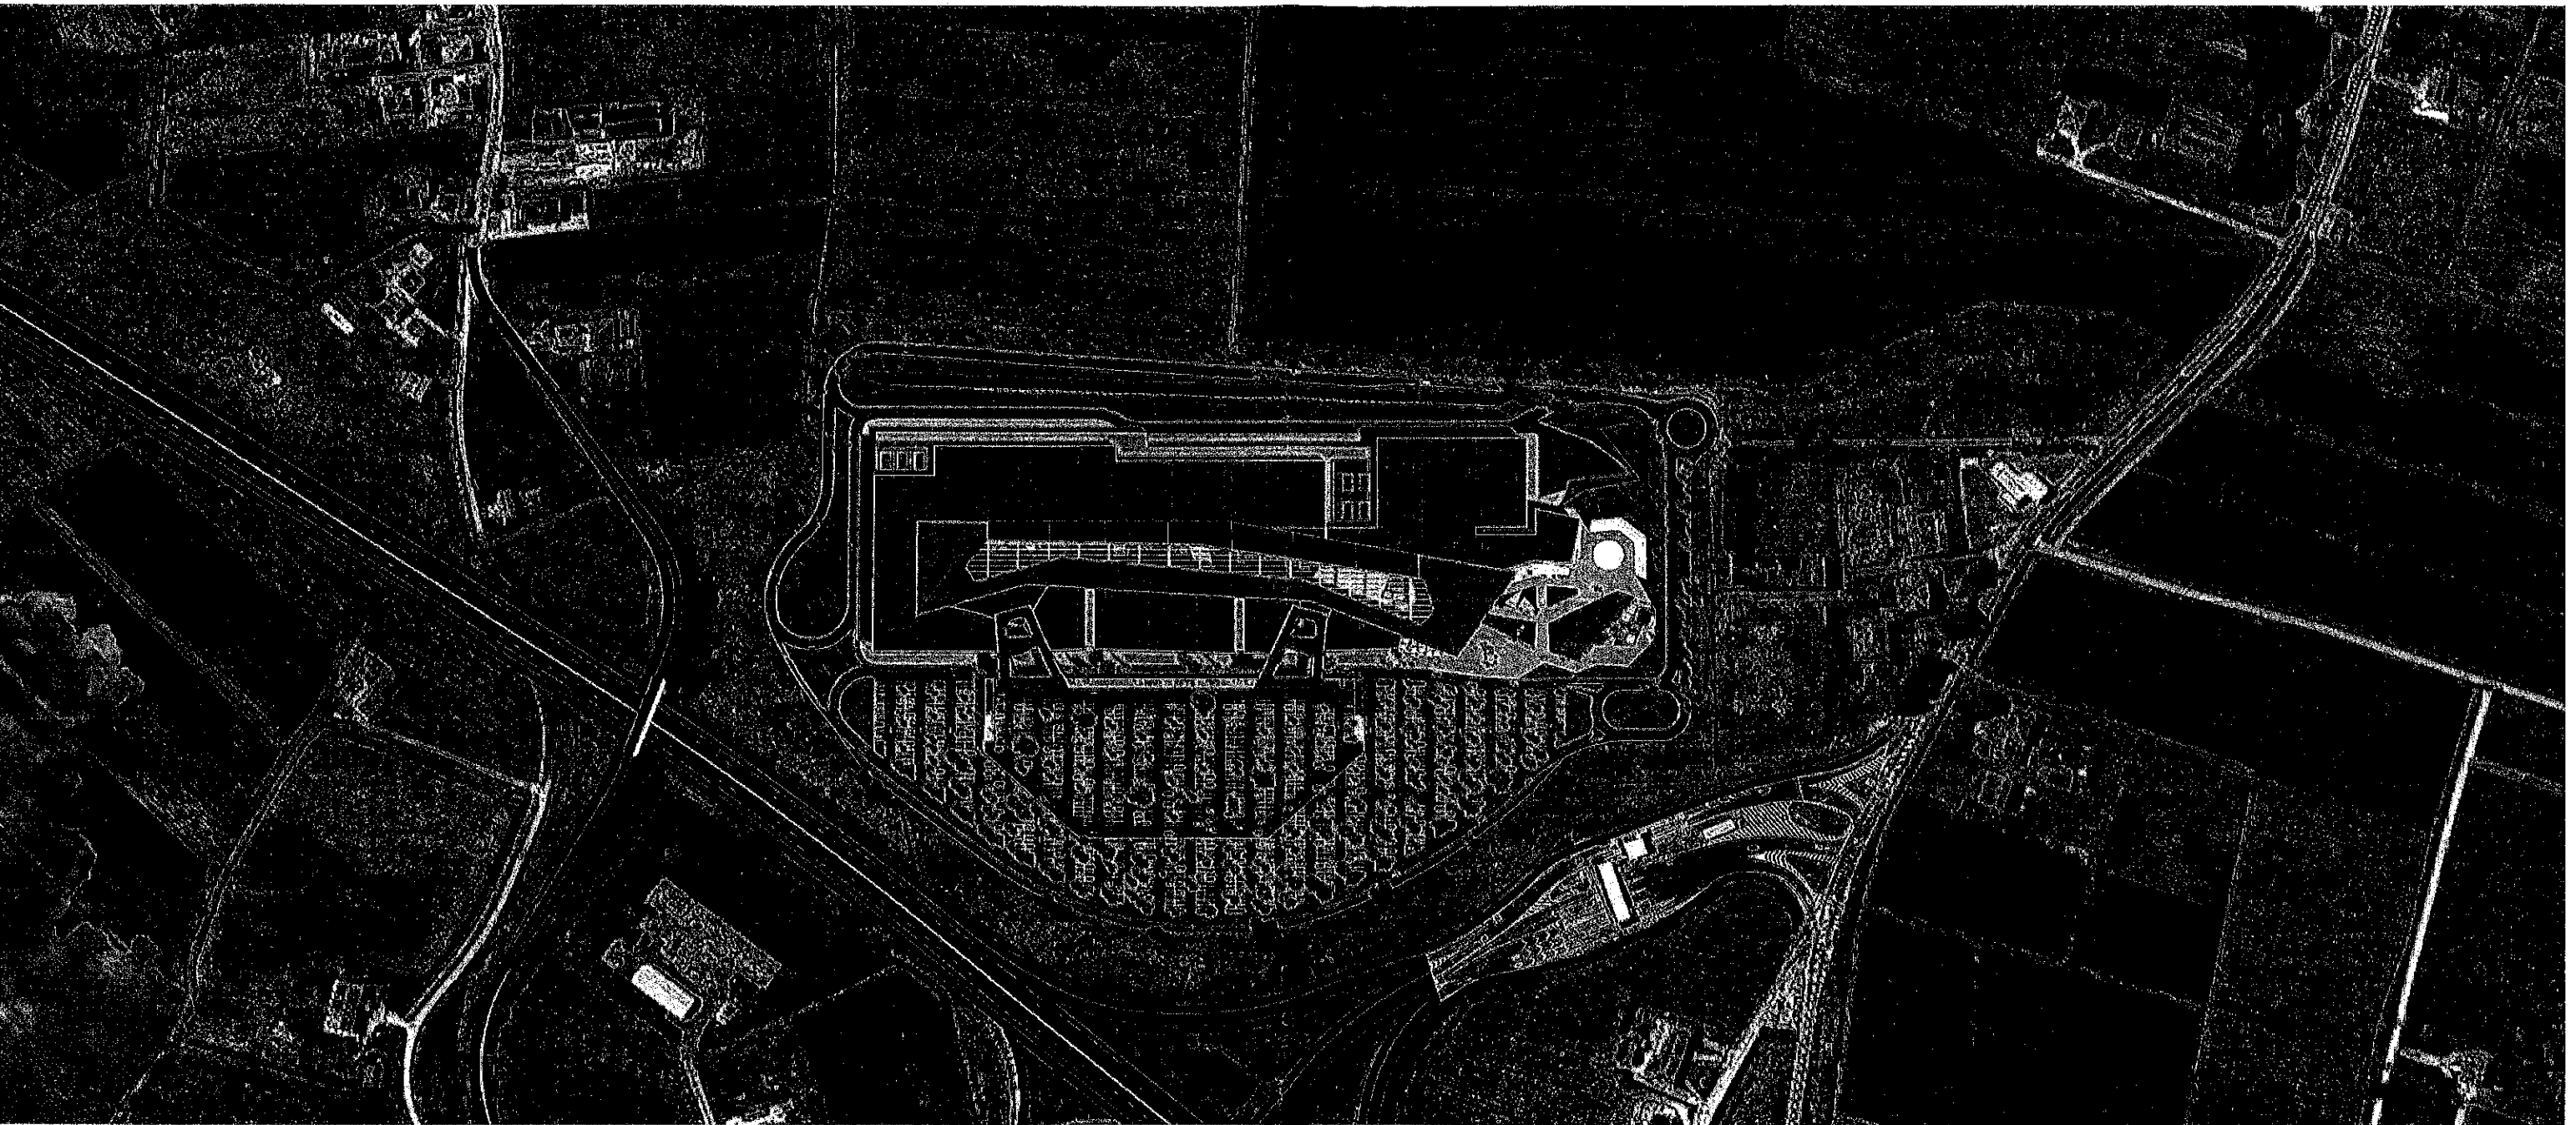



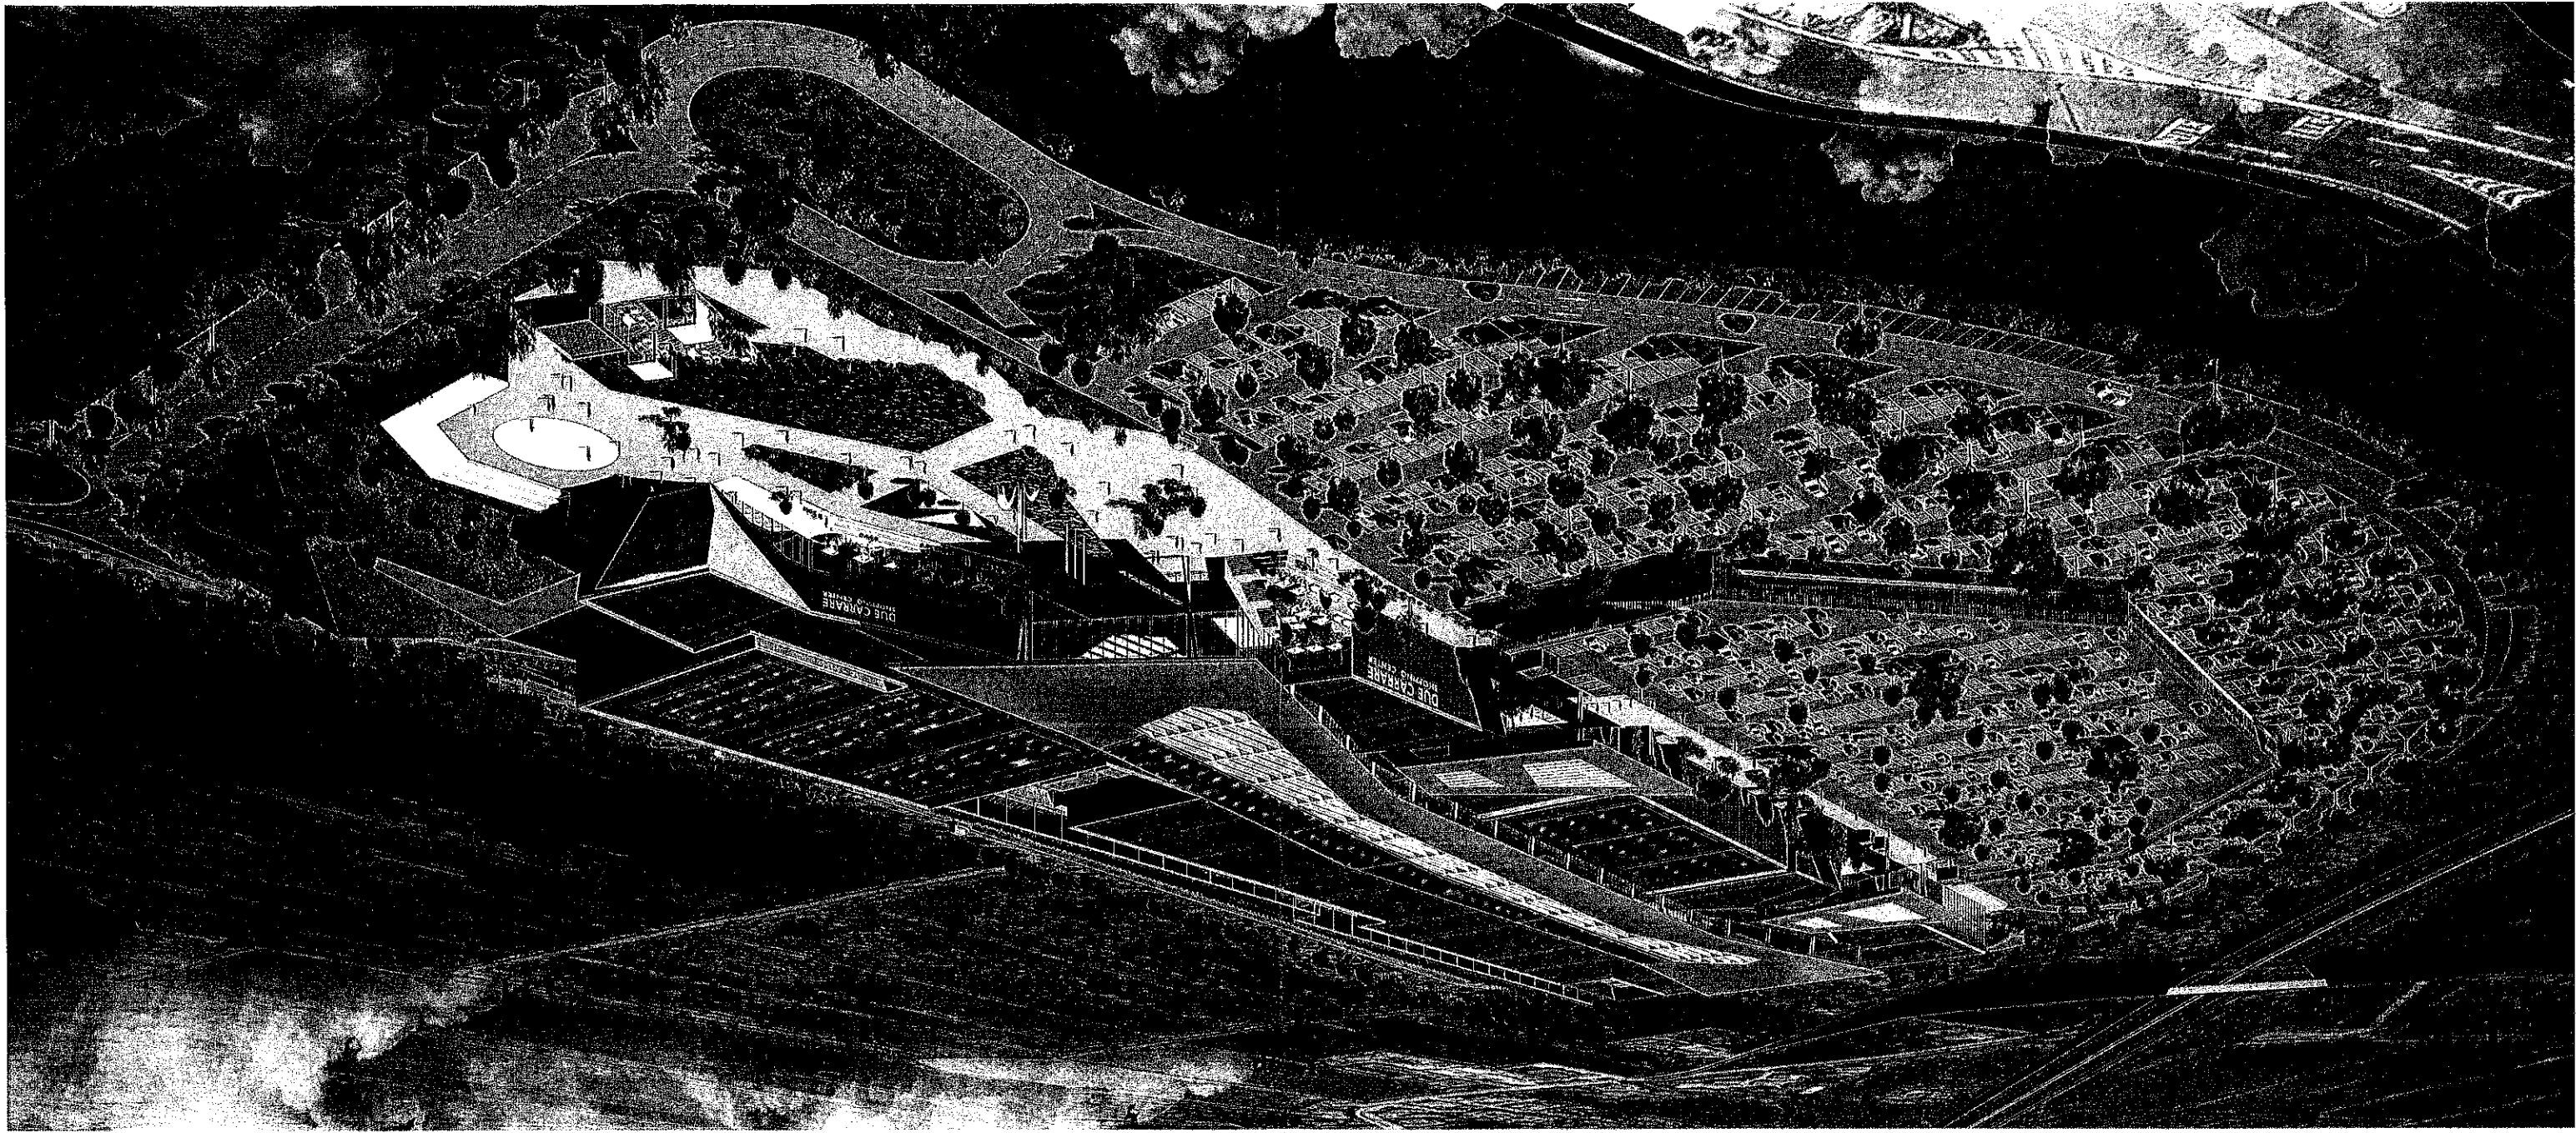

7

# DUE CARRARE SHOPPING

CONCEPT DESIGN

OTTOBRE 2017

Due Carrare, PD

